


BUDYNEK PRZY UL. SIENNICKIEJ, MIŃSK MAZOWIECKI

PPHU "AS" ARKADIUSZ CZYŻEWSKI
 BIURO SPRZEDAŻY: UL. NADRZECZNA 3 LOK.4
 TEL.: 25 7596041 / 606347232 E-MAIL: PPHUAS@POST.PL

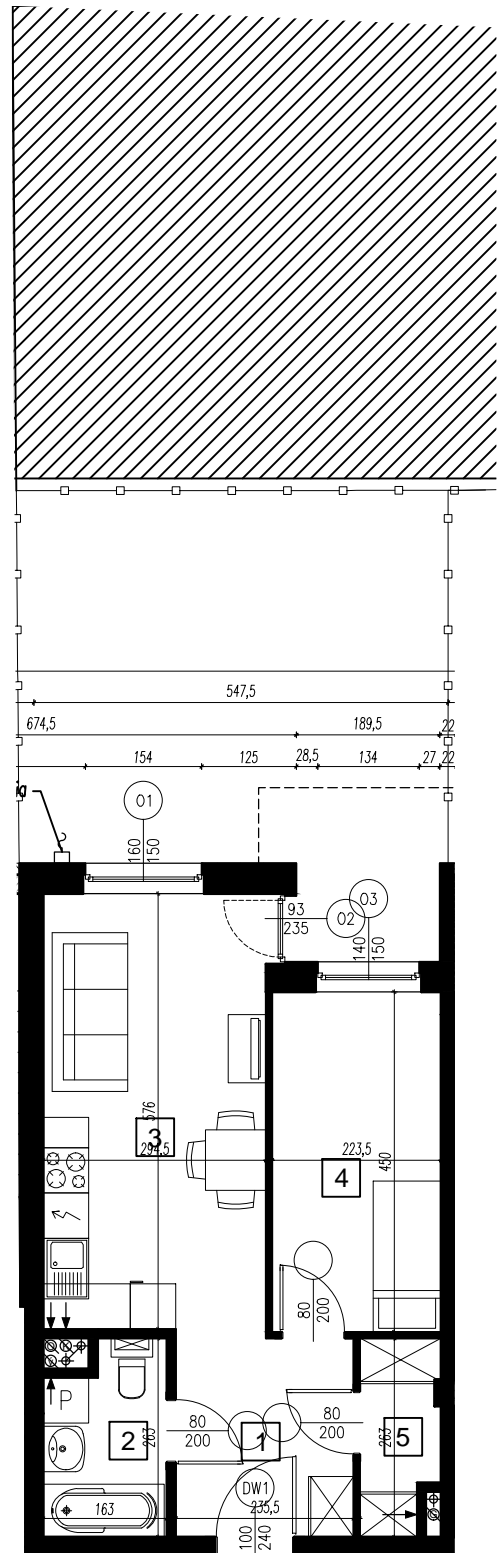

MIESZKANIE NR 1

PARTER

SUMA POW. POMIESZCZEŃ 39,02m²

1. PRZEDPOKÓJ	6,04m ²
2. ŁAZIENKA	3,79m ²
3. POKÓJ DZ. Z ANEKSEM KUCH.	16,88m ²
4. POKÓJ	9,86m ²
5. GARDEROBA	2,45m ²

